

Návrh

Všeobecne záväzné nariadenia mesta Komárno č. /2017, ktorým sa mení a dopĺňa VZN č. 8/2012 o výkone taxislužby na území mesta Komárno v znení VZN č. 7/2013

Mestské zastupiteľstvo v Komárne v zmysle ustanovenia § 6 a § 11 ods. 4 písm. g) zákona č. 369/1990 Zb. o obecnom zriadení v znení neskorších predpisov a § 26 ods. 5 zákona č. 56/2012 Z.z. o cestnej doprave sa uznieslo na tomto Všeobecne záväznom nariadení (ďalej len „VZN“).

Článok I.

VZN Mesta Komárno č. 8/2012 o výkone taxislužby na území mesta Komárno v znení VZN č. 7/2013 sa mení a dopĺňa nasledovne:

1. V § 2 ods. 2 v prvej vete sa za slová „na miestnych“ vkladajú slová „ a účelových“
2. V § 2 ods. 2 písm. a) sa slovo ods. 12 mení na slovo „ods. 14“
3. § 2 ods. 3 sa mení a znie nasledovne:
*„Ak dopravca prejaví záujem o stanovište alebo stanovištia, uvedené v § 2 ods. 14 tohto VZN na nasledujúci kalendárny rok, oznámi túto skutočnosť písomne na Mestský úrad Komárno, Komunálny odbor, najneskôr do 10. decembra roka, ktorý predchádza roku, na ktorý dopravca žiada určenie stanovišťa.
Doprovca je povinný k oznámeniu priložiť nasledovné prílohy:*
 - kópiu výpisu z obchodného registra, alebo kópiu živnostenského listu
 - koncesná listina – kópia, vydaná v zmysle zákona č. 56/2012 Z.z. o cestnej doprave
 - fotokópiu osvedčenia o evidencii vozidla (veľký technický preukaz)
4. § 2 ods. 4 sa mení a znie nasledovne:
„Ak do termínu uvedeného v ods. 3 budú doručené Mestu Komárno oznámenia o záujem o určenie stanovišťa pre taxislužbu spĺňajúce všetky náležitosti uvedené v tomto VZN od viac ako jedného dopravcu na rovnaké stanovište, stanovištia sa budú určovať verejným žrebovaním.“
5. § 2 ods. 5 sa mení a znie nasledovne:
„Žrebovanie bude verejné, prebehne pred komisiou, ktorých členov určí primátor mesta. Komisia musí mať minimálne troch členov a zapisovateľa. Členmi komisie môžu byť poslanci Mestského zastupiteľstva v Komárne a zamestnanci mesta. Termín verejného žrebovania mesto oznámi dopravcom, ktorí zaslali oznámenie, spravidla 3 dni vopred. Výsledok žrebovania oznámi komisia prítomným dopravcom na mieste verejného žrebovania, výsledok žrebovania bude zaslaný dopravcom, zúčastneným na žrebovaní písomnou formou do 10 dní od ukončenia verejného žrebovania. O priebehu verejného žrebovania sa vykoná aj zvukový záznam.“
6. § 2 ods. ods. 6 sa mení a znie nasledovne:
„Mesto Komárno bude považovať výsledky verejného žrebovania za žiadosť dopravcu na to stanovište resp. stanovištia, ktoré boli dopravcovi na verejnom žrebovaní pridelené. Rozhodnutie o určení stanovišťa taxislužby bude dopravcovi písomne zaslané najneskôr do 31.decembra príslušného kalendárneho roka.“
7. § 2 ods. 7 sa mení a znie nasledovne:
„Ak dopravca prejaví záujem o voľné stanovište alebo stanovištia na príslušný kalendárny rok v roku podania žiadosti o povolenie na vyhradené parkovacie miesto a určenie

dopravného značenia pre vozidlá taxislužby, podá žiadosť písomne s konkrétnym číslom voľného stanovišťa, o ktoré má záujem.“

8. V § 2 sa ods. 6 a 7 menia na ods. 8 a 9

9. V § 2 ods. 10 na koniec sa vkladá nová veta „Povolenie sa vydáva na jeden kalendárny rok“.

10. V § 2 sa ods. 9 mení na ods. 11

11. § 2 ods. 12 sa mení a znie nasledovne:

„Zriadenie stanovišťa TAXI a jeho označenie vodorovným dopravným značením a zvislým dopravným značením IP20b „STANOVIŠTE TAXI“ zabezpečuje správca miestnej komunikácie.

Dopravné značenie E13 „DODATKOVÁ TABUĽKA PRE VYHRADENÉ PARKOVANIE“ zabezpečuje dopravca ktorému bolo zriadenie stanovišťa povolené na vlastné náklady.“

12. V § 2 sa za ods. 12 vkladajú nové odseky 13) a 14) v nasledovnom znení:

„(13) Dopravca, ktorému bolo zriadenie stanovišťa TAXI povolené, je povinný zabezpečovať trvalú údržbu a výmenu zvislého dopravného značenia E13 „DODATKOVÁ TABUĽKA PRE VYHRADENÉ PARKOVANIE“ označujúceho vyhradené parkovanie TAXI počas celej doby jeho trvania a do 48 hodín po skončení platnosti koncesie dopravcu vydananej podľa osobitného zákona⁶⁾ alebo po skončení platnosti Rozhodnutia o určení stanovišťa vozidiel taxislužby vydaným Mestom Komárno, zabezpečiť na svoje náklady odstránenie týchto dopravných značiek.

(14) Mesto z vlastného podnetu vo svojom územnom obvode určuje tieto lokality pre stanovištia TAXI :

1. Záhradnícka ul. (vedľa autobusovej zastávky pri parku M.R. Štefánika), maximálne 10 parkovacích miest,

2. Nám. M. R. Štefánika (pri parku) – maximálne 4 parkovacie miesta,

3. Petőfiho ul. (na úrovni križovatky v tvare „T“ s Ul. staničná) – maximálne 2 parkovacie miesta,

4. Petőfiho ul. (parkovisko pod železničnou stanicou, pri autobusovej stanici) - maximálne 4 parkovacie miesta.

Spolu 20 parkovacích miest.

(podľa situačného plánu, ktorý tvorí prílohu č. 2 tohto VZN)“

13. Mení sa Príloha č.2 VZN č. 8/2012 v znení VZN č. 7/2013 o výkone taxislužby na území mesta Komárno

14. Mení sa Príloha č.3 VZN č. 8/2012 v znení VZN č. 7/2013 o výkone taxislužby na území mesta Komárno

15. Odkaz pod čiarou 4 znie nasledovne:

⁴⁾ v zmysle ~~aktuálneho platného~~ VZN o miestnych daniach za psa, za užívanie verejného priestranstva, za ubytovanie, za predajné automaty, za nevýherné hracie prístroje, za vjazd a zotrvanie motorového vozidla v historickej časti mesta v platnom znení“

16. Odkaz pod čiarou 5 znie nasledovne:

⁵⁾ § 3 ods. 2 a 7 zákona č. 135/1961 Z.z. o pozemných komunikáciách (cestný zákon) v znení neskorších predpisov

17. Odkaz pod čiarou 6 znie nasledovne:

⁶⁾ § 27 zákona č. 56/2012 Z.z. o cestnej doprave v znení neskorších predpisov

Článok 2

- (1) Návrh tohto všeobecne záväzného nariadenia bol zverejnený pred rokovaním Mestského zastupiteľstva v Komárne v súlade s § 6 ods. 3 zákona č. 369/1990 Zb. o obecnom zriadení v znení neskorších predpisov.
- (2) Na tomto všeobecne záväznom nariadení sa uznieslo Mestské zastupiteľstvo v Komárne dňa
- (3) Toto VZN nadobúda účinnosť 15-tym dňom od jeho vyhlásenia na úradnej tabuli mesta Komárno.


Ing. László Stubendek
primátor mesta


Vyvesené na ÚT: 20.10.2017
Zvesené z ÚT:

Príloha č. 2


K všeobecne záväznému nariadeniu Mesta Komárno č , ktorým sa mení a dopĺňa VZN č. 8/2012 o výkone taxislužby na území mesta Komárno.


Situačný plán s vyznačením stanovišť vozidiel taxislužby

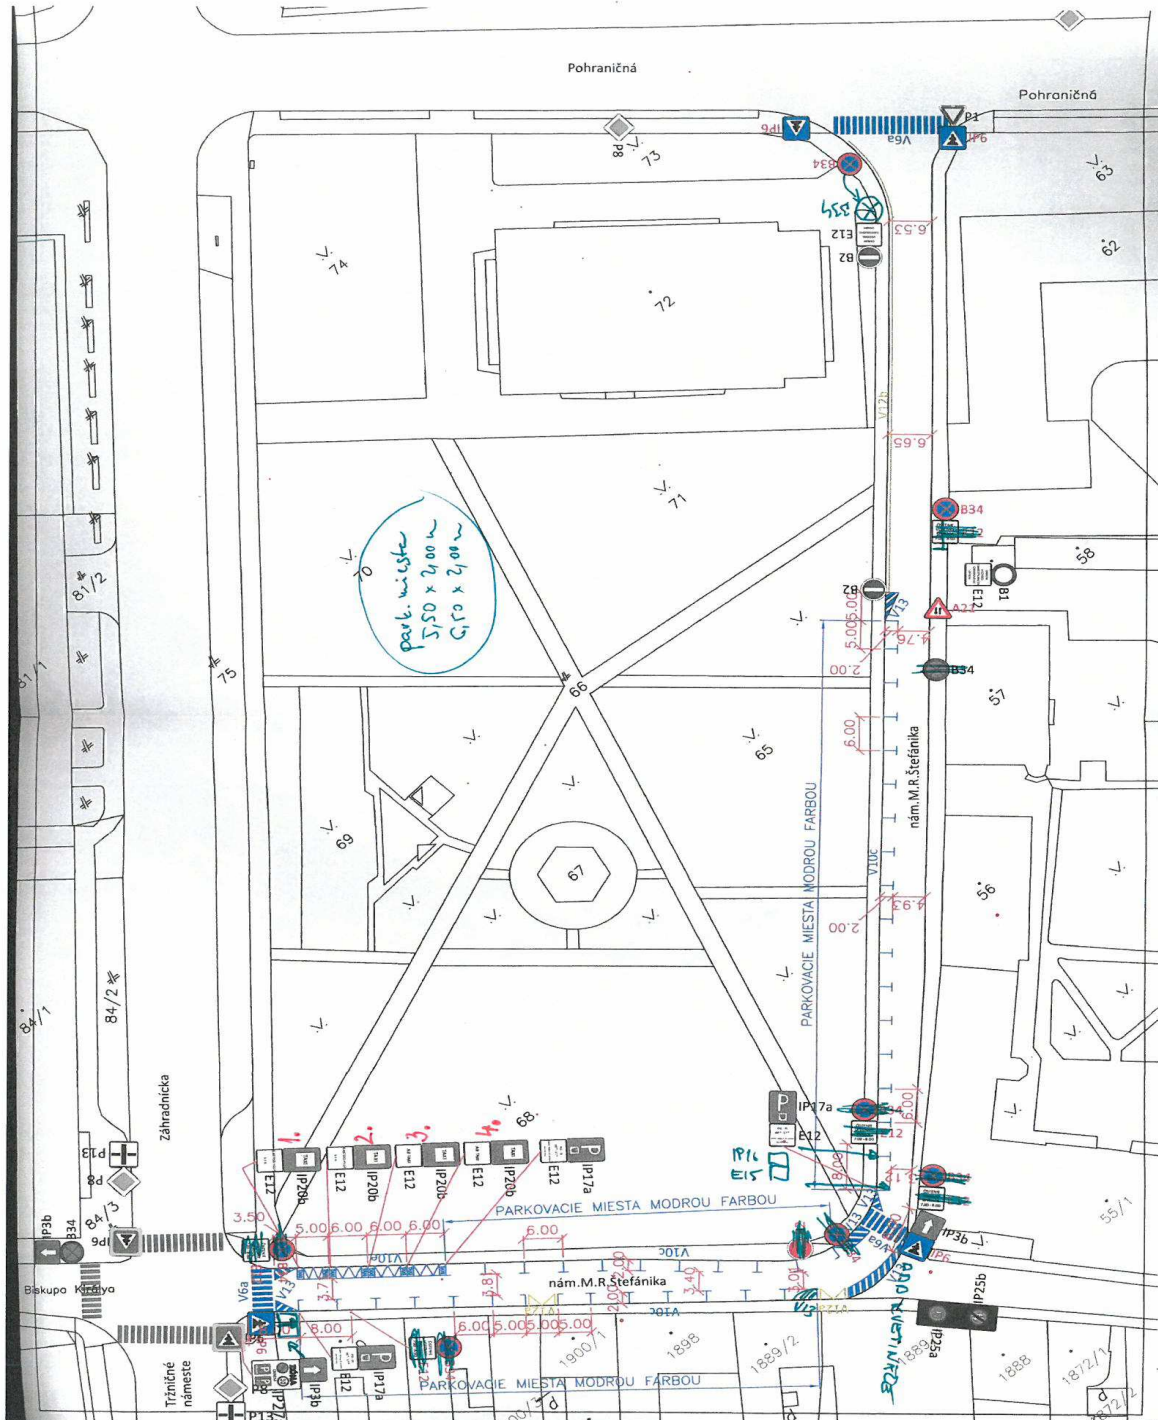

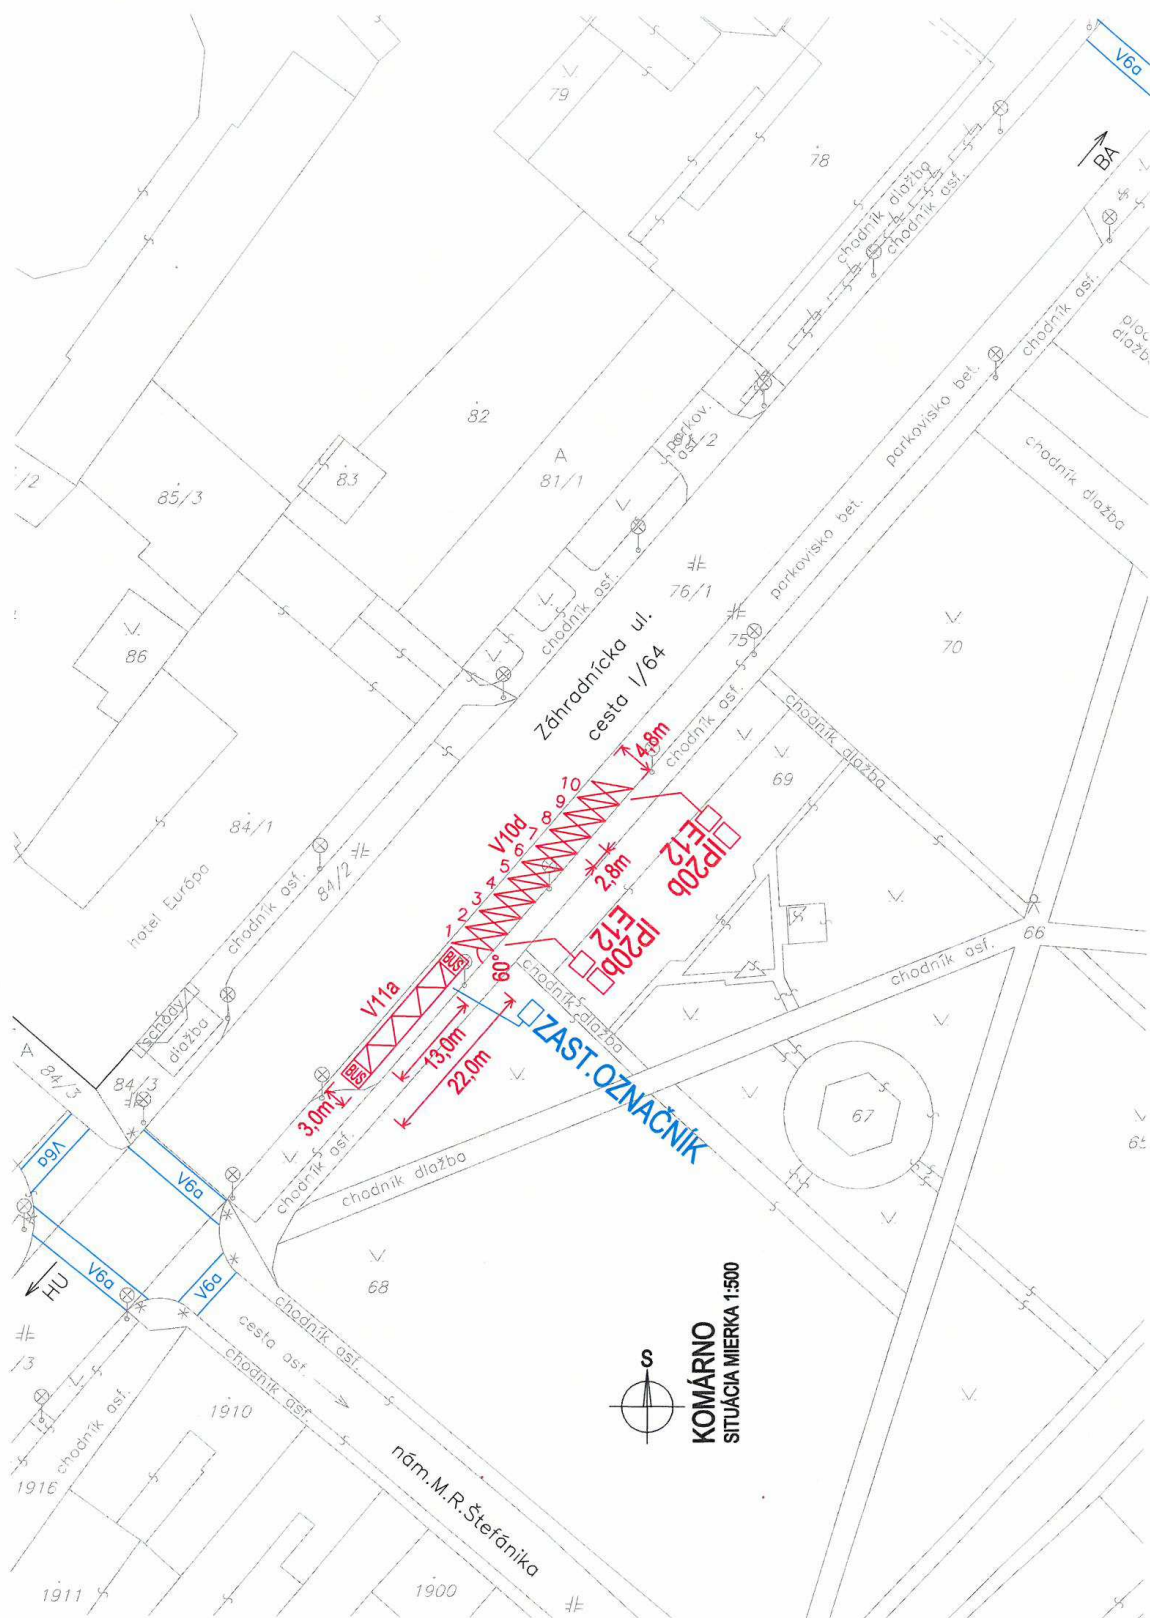

KOMÁRNO
SITUÁCIA MIERKA 1:500

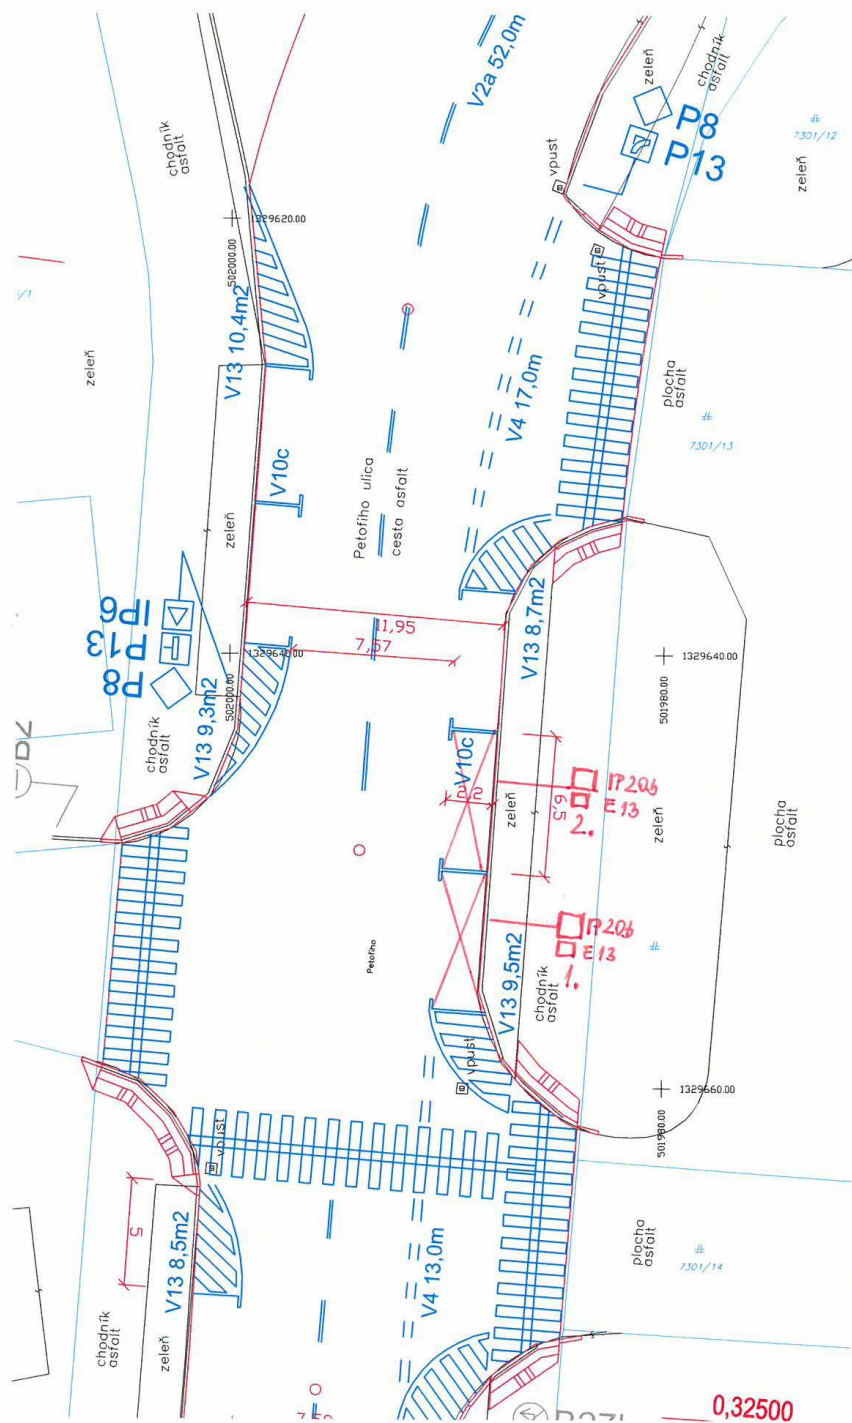

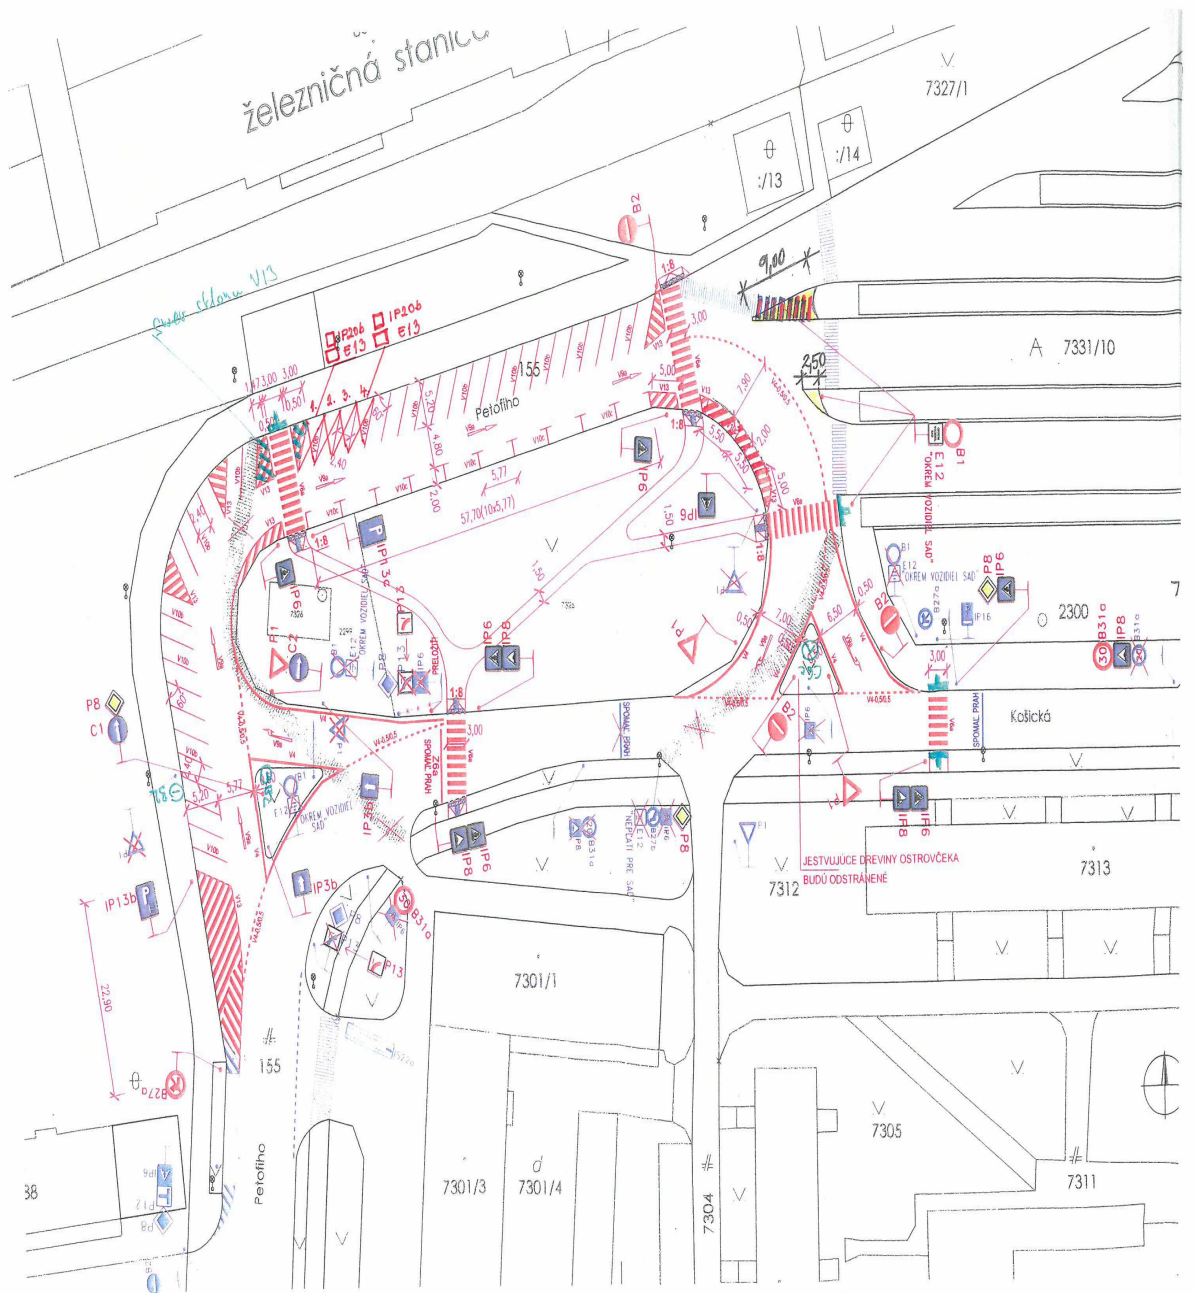

Príloha č. 3 k VZN č. /2017

Mestský úrad v Komárne
Komunálny odbor
Pevnostný rad 3
945 01 Komárno

Vec: Žiadosť o povolenie na vyhradené parkovacie miesto a určenie dopravného značenia - pre vozidlá taxislužby

V zmysle ods. 2 § 3 zák.č.135/1961 Zb. o pozemných komunikáciách (cestný zákon) v znení neskorších predpisov *§ 44 písm. f), zákona č. 56/2012 Z.z. o cestnej doprave v znení neskorších predpisov*, Vás žiadam o vyhradenie parkovacieho miesta a určenie dopravného značenia, dopravných zariadení na parkovisku pre:

vozidlá taxislužby – prílohy č.1, 2, 3

Meno a priezvisko/obchodné meno žiadateľa	
Adresa trvalého pobytu/sídlo firmy žiadateľa	
Kontaktné telefónne číslo	
Ulica, na ktorej má byť vyhradené parkovisko (parc.č. číslo domu)	
Spôsob státia	* kolmé * pozdĺžne * šikmé
Osoba zodpovedná za osadenie, vyznačenie a údržbu dopr. značiek – tel. číslo	
Údaje o vozidle - továrnska značka, typ, evidenčné číslo, kategória	
Použitie dopravné značky a dodatkové tabuľky: (číslo, názov, resp. PD):	

V Komárne, dňa

.....
podpis

Príloha :

1. Fotokópia osvedčenia o evidencii vozidla (veľký technický preukaz)
2. Kópia koncesnej listiny
3. Výpis z obchodného registra alebo kópia živnostenského listu

Návrh

Všeobecne záväzné nariadenia mesta Komárno č. /2017, ktorým sa mení a dopĺňa VZN č. 8/2012 o výkone taxislužby na území mesta Komárno v znení VZN č. 7/2013

1) Návrh VZN:

a) návrh VZN vyvesený na úradnej tabuli mesta dňa: **20.10.2017**

b) zverejnený na internetovej adrese mesta dňa: **20.10.2017**

2) Dňom vyvesenia návrhu nariadenia začína plynúť najmenej 10 dňová lehota, počas ktorej môžu fyzické osoby a právnické osoby uplatniť pripomienku k návrhu nariadenia v písomnej forme, elektronicky na internetovej stránke mesta www.komarno.sk alebo ústne do zápisnice na Mestskom úrade v Komárne, Komunálny odbor, Pevnostný rad 3, 945 01 Komárno. Pripomienkou možno v určenej lehote navrhnúť nový text alebo odporučiť úpravu textu a to doplnenie, zmenu, vypustenie alebo spresnenie pôvodného textu. Z pripomienky musí byť zrejmé, kto ju predkladá. Na ostatné podnety nemusí navrhovateľ prihliadať a to najmä vtedy, ak nie sú zdôvodnené.

Lehota na predloženie pripomienok k návrhu VZN v zmysle § 6 ods. 4 zákona č. 369/1990 Zb. o obecnom zriadení do (vrátane): **30.10.2017**

3) Návrh VZN zvesený z úradnej tabule mesta dňa: